

Проект благоустрою території між будинками 17, 18, 19 та 21 на мікрорайоні 7-й Зарічний

Сквер "Сім'ї, любові та вірності"

Романтична фотозона



Арки з підвіткою



Освітлення доріжок




Оригінальні клумби



Любов і сім'я розквітає тільки тоді, коли за ними доглядають



Мобільна бібліотека

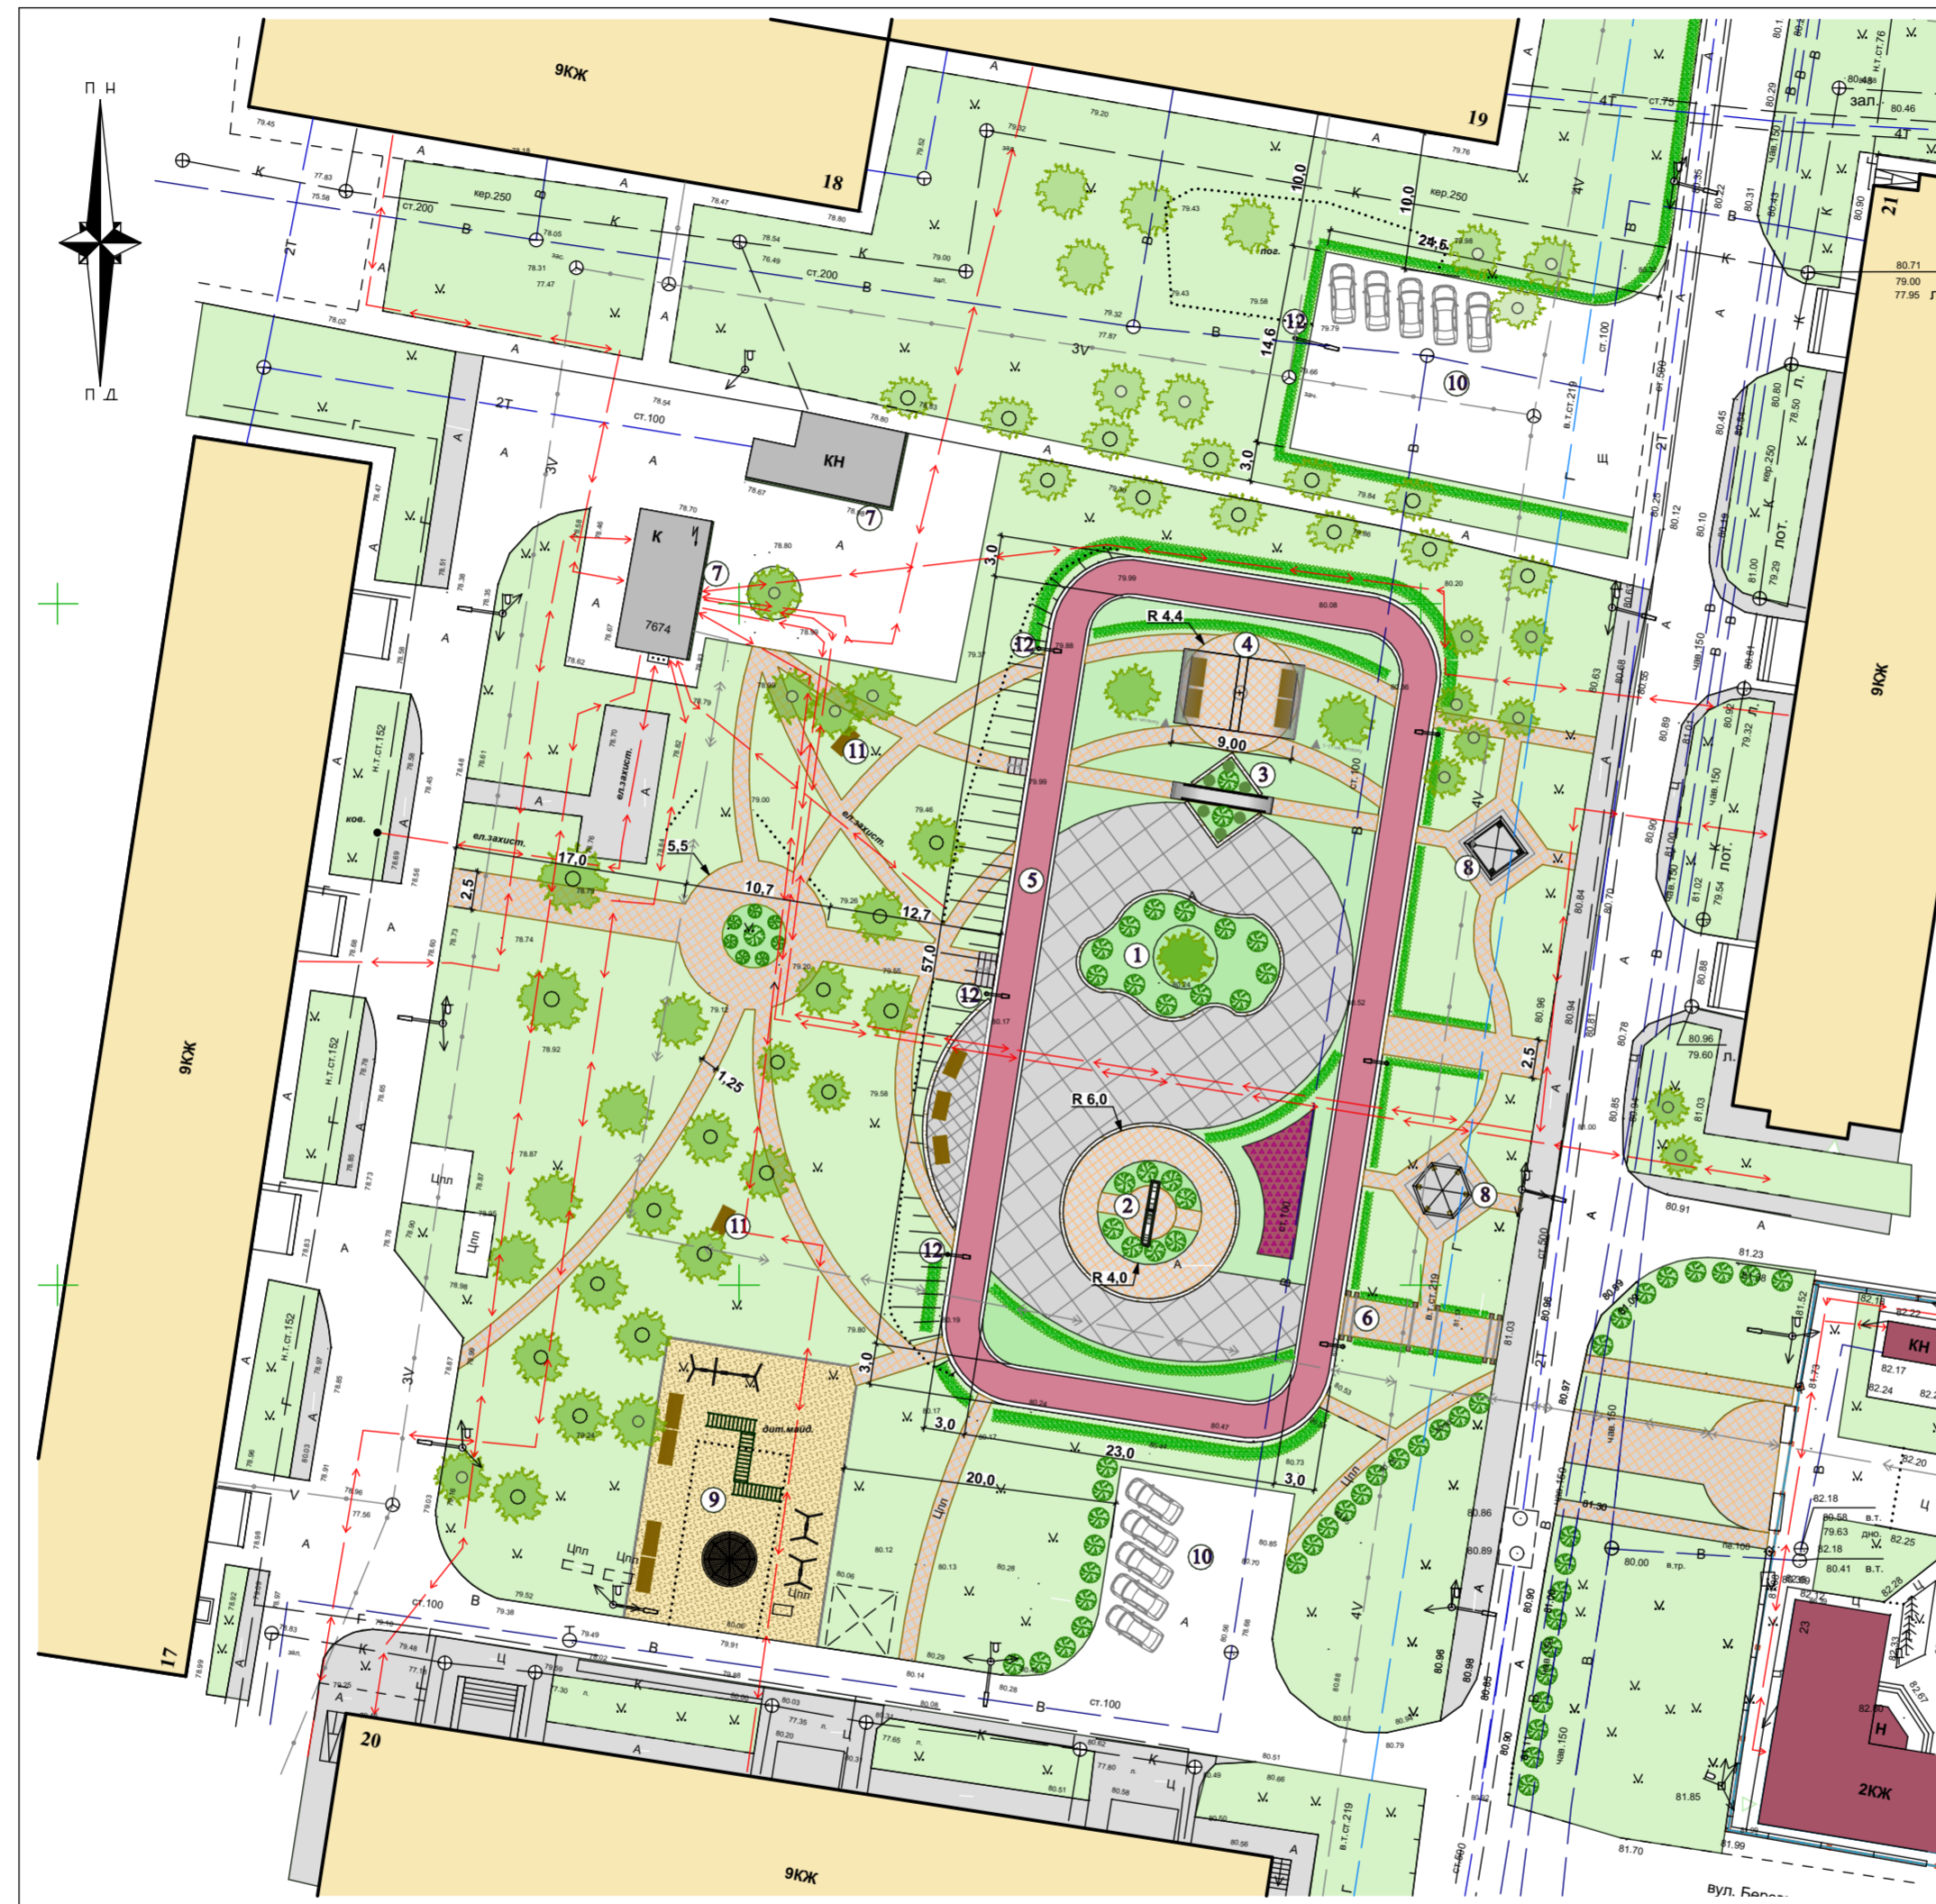

Експлікація

- 1 - центральна клумба з деревом - символом сім'ї та зв'язку поколінь
- 2 - романтична фотозона
- 3 - клумба з містком
- 4 - мобільна бібліотека
- 5 - доріжка для дитячого катання з гумовим або акриловим протиковзким покриттям
- 6 - арки з нічною підвіткою
- 7 - стенд з арт-малюнками
- 8 - бесідка
- 9 - дитячий майданчик існуючий
- 10 - стоянка для автомобілів
- 11 - лавочки - гойдалки
- 12 - освітлення території

Умовні позначення

- житлові будинки існуючі
- будівлі церкви
- господарські будівлі (колитшій смітник, ТП)
- озеленення, клумби
- доріжка для дитячого катання
- заощення ФЕЗ
- заощення контрастною плиткою ФЕЗ


Ліхтарі для освітлення території по периметру



Клумби з лавами



Паркування

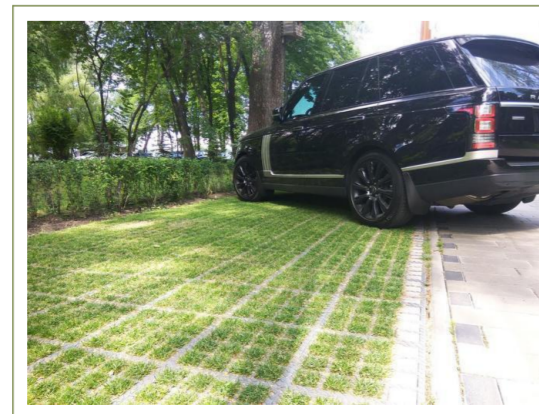


Бесідки, арки, місток



Антивандальний смітневий контейнер



Романтична фотозона "Місце примирення" / Заощення доріжок

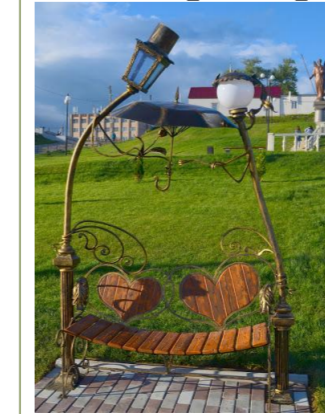

Місток через клумбу

